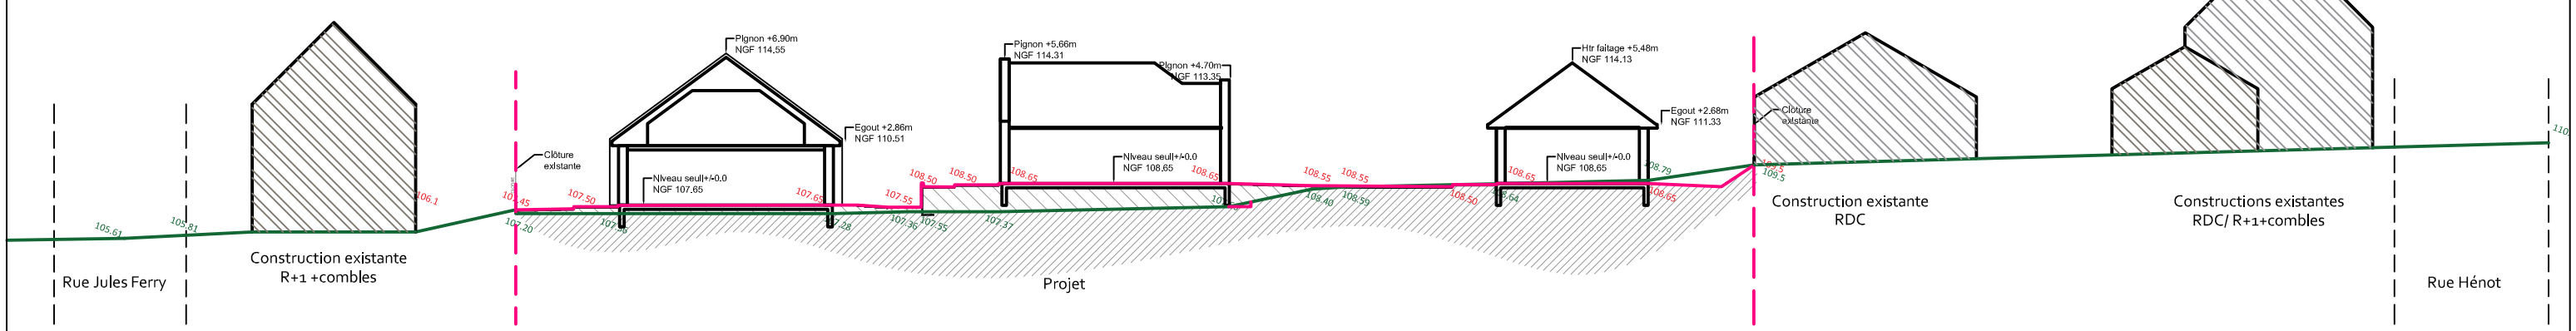

COUPE BB

LEGENDE:

- Terrain naturel
- Terrain projeté
- 108,79 Altimétrie actuelle
- 108,65 Altimétrie projet